


VNĚJŠÍ UZÁVĚR
-ME220 Vodotěsná folie
lepení CT113 nebo OT015

tmeleno OS111
Bitumenovým tmelem

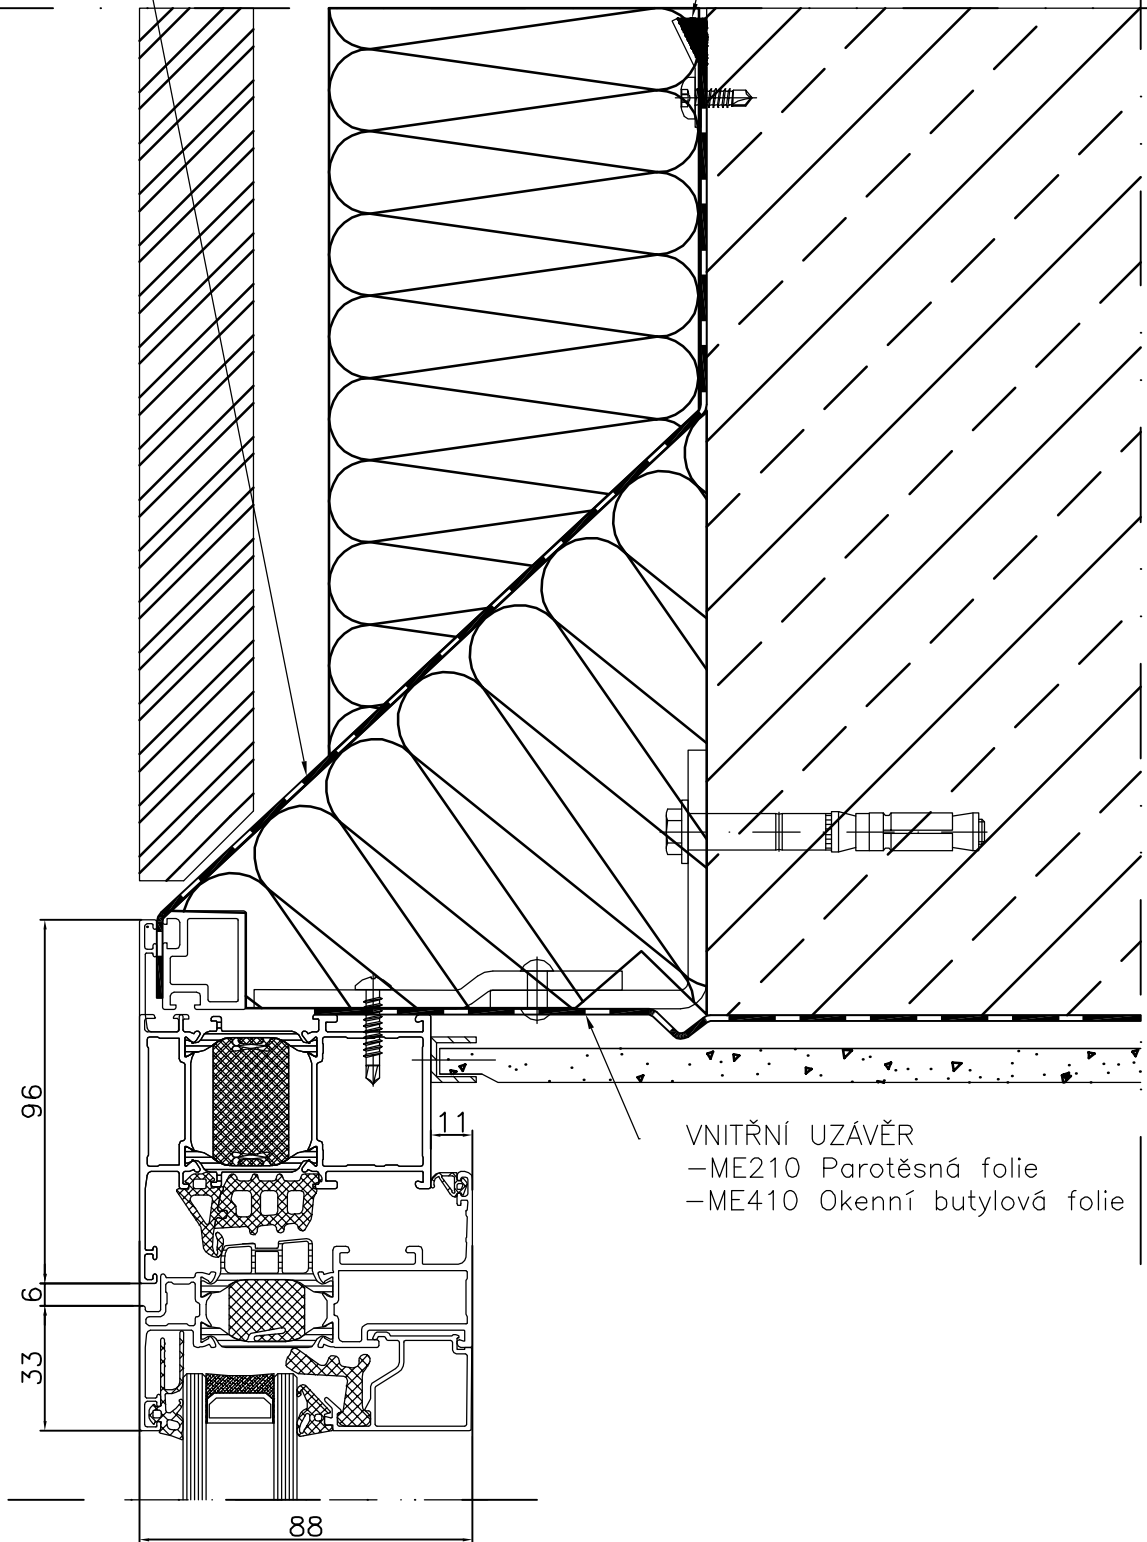

VNITŘNÍ UZÁVĚR
-ME210 Parotěsná folie
-ME410 Okenní butylová folie