


MEZZO VODOTĚSNĚNÍ TOLIC
lepení CT113 nebo OT015

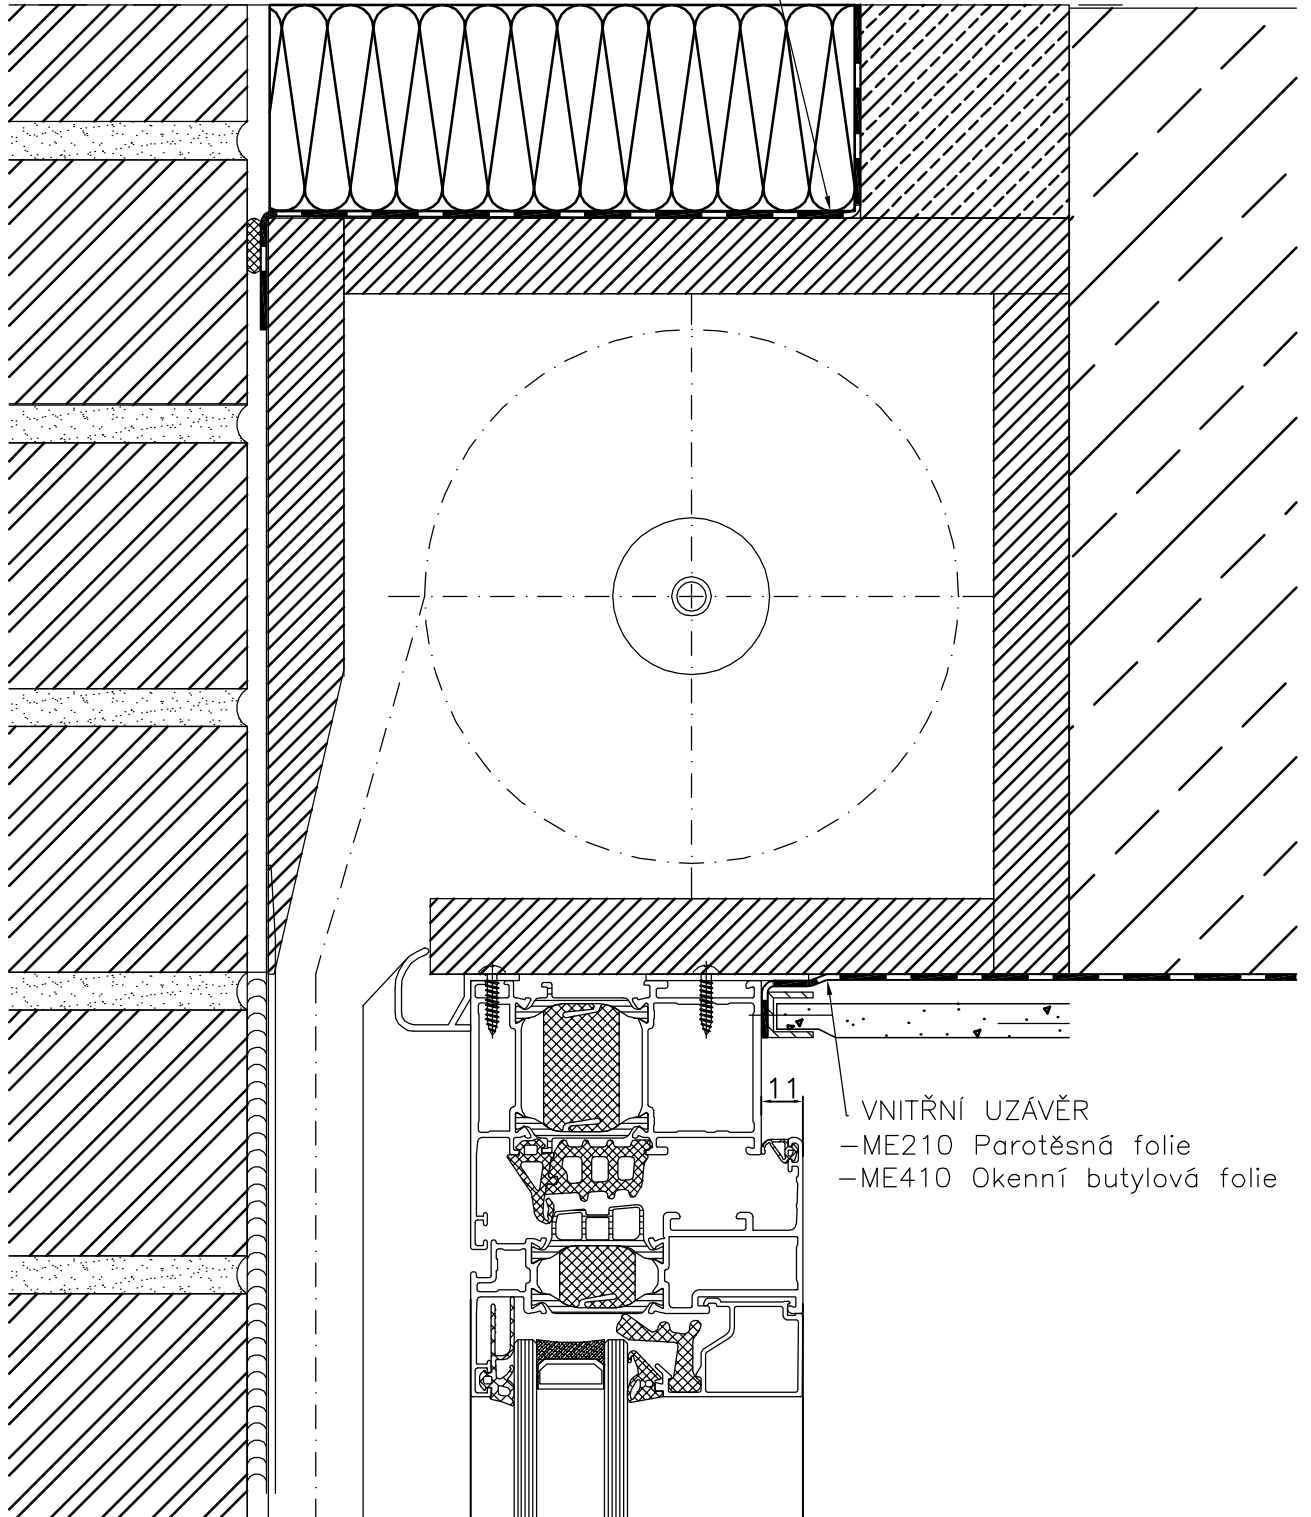

11
VNITŘNÍ UZÁVĚR
-ME210 Parotěsná folie
-ME410 Okenní butylová folie